


G

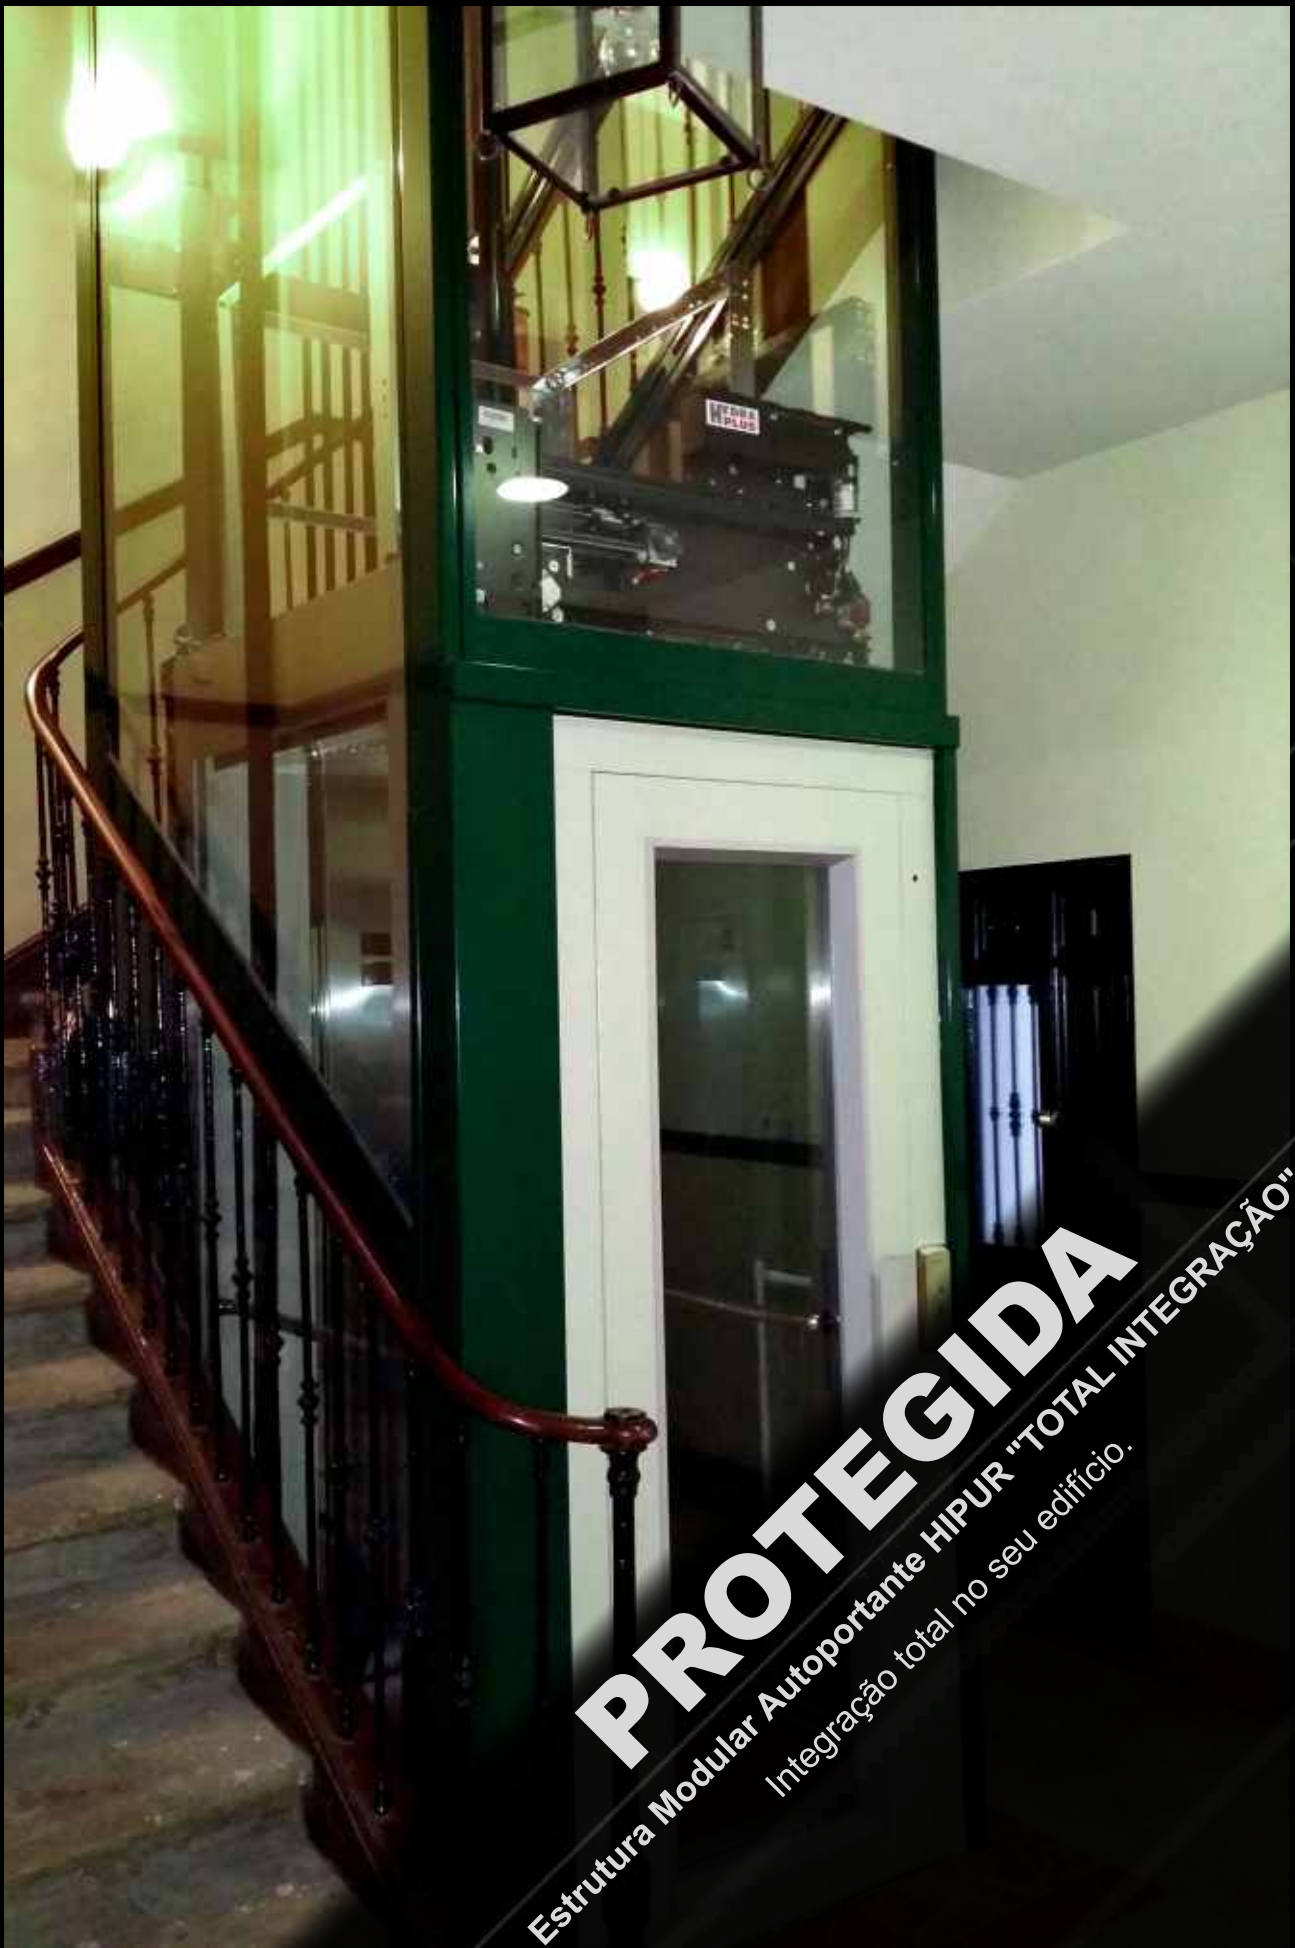

PROTEGIDA
Estrutura Modular Autoportante HIPUR "TOTAL INTEGRAÇÃO".
Integração total no seu edifício.



DADOS TÉCNICOS

CARGA E DIMENSÕES

CERTIFICAÇÃO STANDARD		MÍNIMO	MÁXIMO
Carga	Kg	80	2200
Dimensões (1)	mm	A 500 * F 500	A 3240 * F 3240
Altura	M	3	40

1. Dimensões: A= Largura Externa; F= Profundidade Externa
 2. Perfis Verticais = Pilares

* Fabrico de Estruturas para cargas e dimensões superiores as indicadas na tabela, com projecto de Estrutura específico

PERFIS VERTICAIS E HORIZONTAIS

PERFILADO	VERTICAIS (2)	HORIZONTAIS (3)
Geometrias	mm 110x37 225x37 120x65 / 85x120 120x120	18 / 36 / 40 / 52
Espessuras	mm	3 / 4 / 5 / 6

3. Perfis Horizontais= Travessas

* Para Geometrias y Espessuras Especiais, por favor contacte o nosso departamento comercial

GEOMETRIAS E LOCALIZAÇÃO

LOCALIZAÇÃO ESTRUTURA	QUADRADA	RECTANGULAR	CIRCULAR	IRREGULAR
Exterior / Intempérie				
Interior	■	■		■

ACABAMENTOS PERFIS METÁLICOS	SIM	NÃO
Pintura standar	■	
Pintura Especial	■	
Acabamentos Especiais	■	

OPCIONAIS 1	SIM	NÃO
Revestimento (Panel Sanduíche)	■	
Revestimento (Vidro Climallit)*	■	
Plataformas de Montagem	■	
Poço suspenso	■	
Fixação de Gulas	■	
Fixação de Portas	■	
Preparação da Bancada de Máquina	■	
Tecto com parte central em Vidro	■	
Remate de degraus	■	
Suporte de lajes de chão	■	

REVESTIMENTOS	SIM	NÃO
Chapa	■	
Panel de Sanduíche (Isolamento Térmico e/ou Acústico)	■	
Chapa Perfurada	■	
Chapa Primaci	■	
Chapa de Acabamento Especial	■	
Vidro Stadip 3+3 (*)		■
Vidro Stadip 4+4 (*)		■
Vidro Stadip 5+5 (*)	■	
Vidro Stadip 6+6 (*)	■	
Vidro Stadip com Cores e Texturas Especiais	■	
Vidro Armado		■
Vidro Climallit (3+3 / 20 / 3+3) (*)		■
Vidro Climallit (4+4 / 16 Argón / 3+3) Norma EneV (*)		■
Vidro Temperado		■
Vidro Temperado + Vinil de Segurança		■
Paneléis de camada única (Acabamentos, cores e texturas)		■
Tijolo exposto (Acabamentos, cores e texturas)		■
Excelente (Ver página 1)	■	

(*) Vidro disponível numa grande variedade de cores, acabamentos e texturas

OPCIONAIS 2	COLOR STANDAR	COR ESPECIAL	INOXIDÁVEL ACETINADO / BRILHO	INOXIDÁVEL ESPECIAL	VIDRO
Corrimão Recto	■	■	■		
Corrimão Curvo	■	■	■		
Revestimento de estrutura Interior	■	■	■	■	
Revestimento de estrutura exterior	■	■	■	■	
Cobertura de Portas	■	■	■	■	■
Remates de Portas	■	■	■	■	■